




Sezione "A-A"

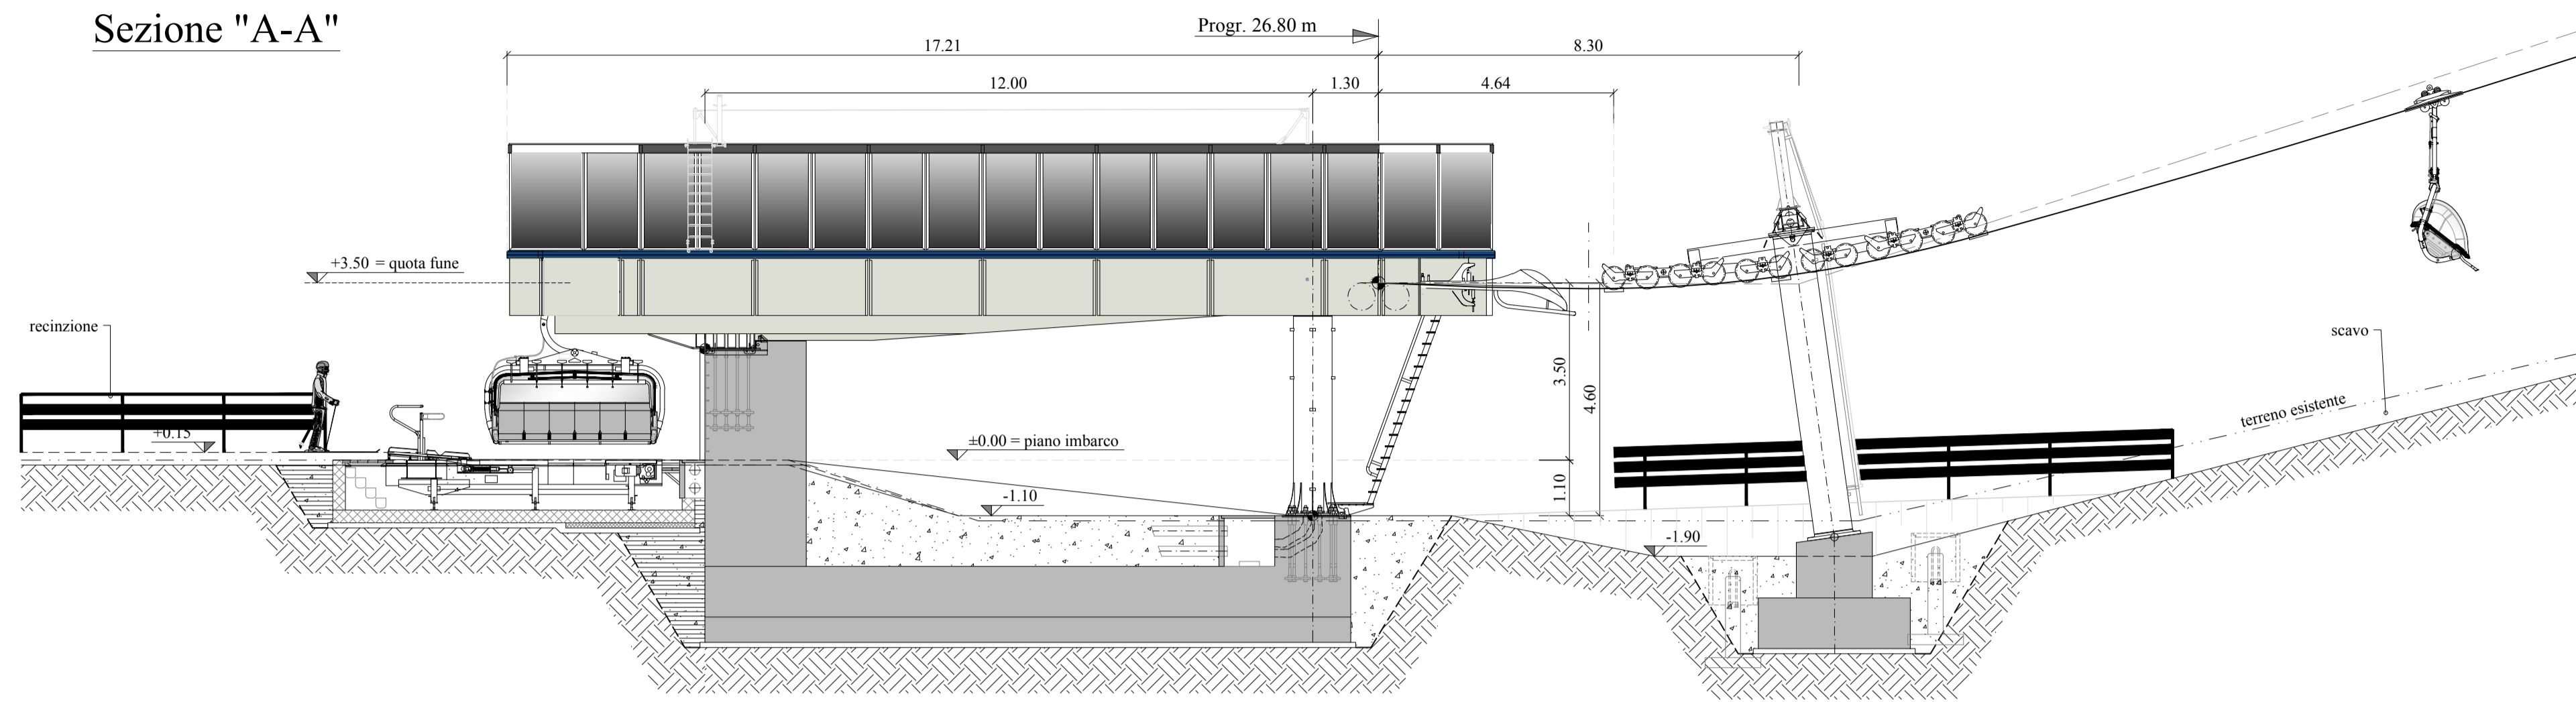


Sezione "B-B"

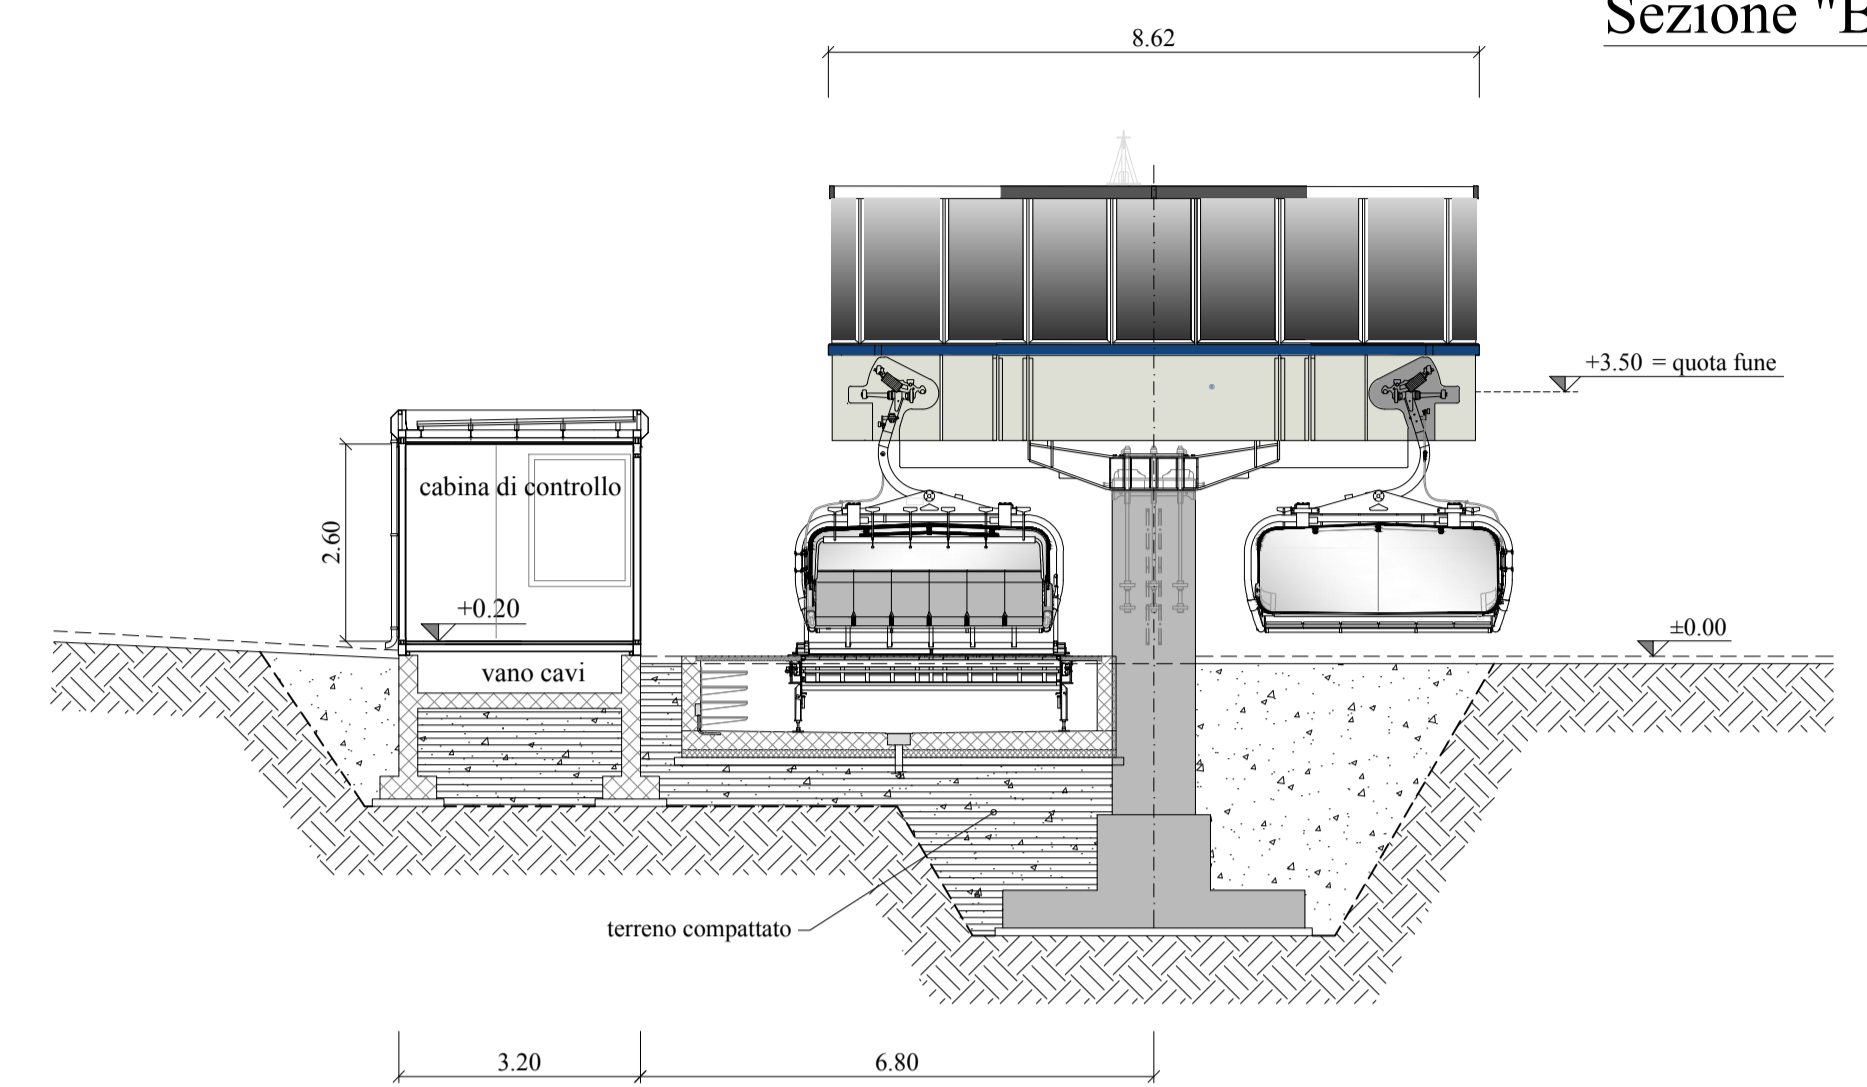

Pianta piano imbarco

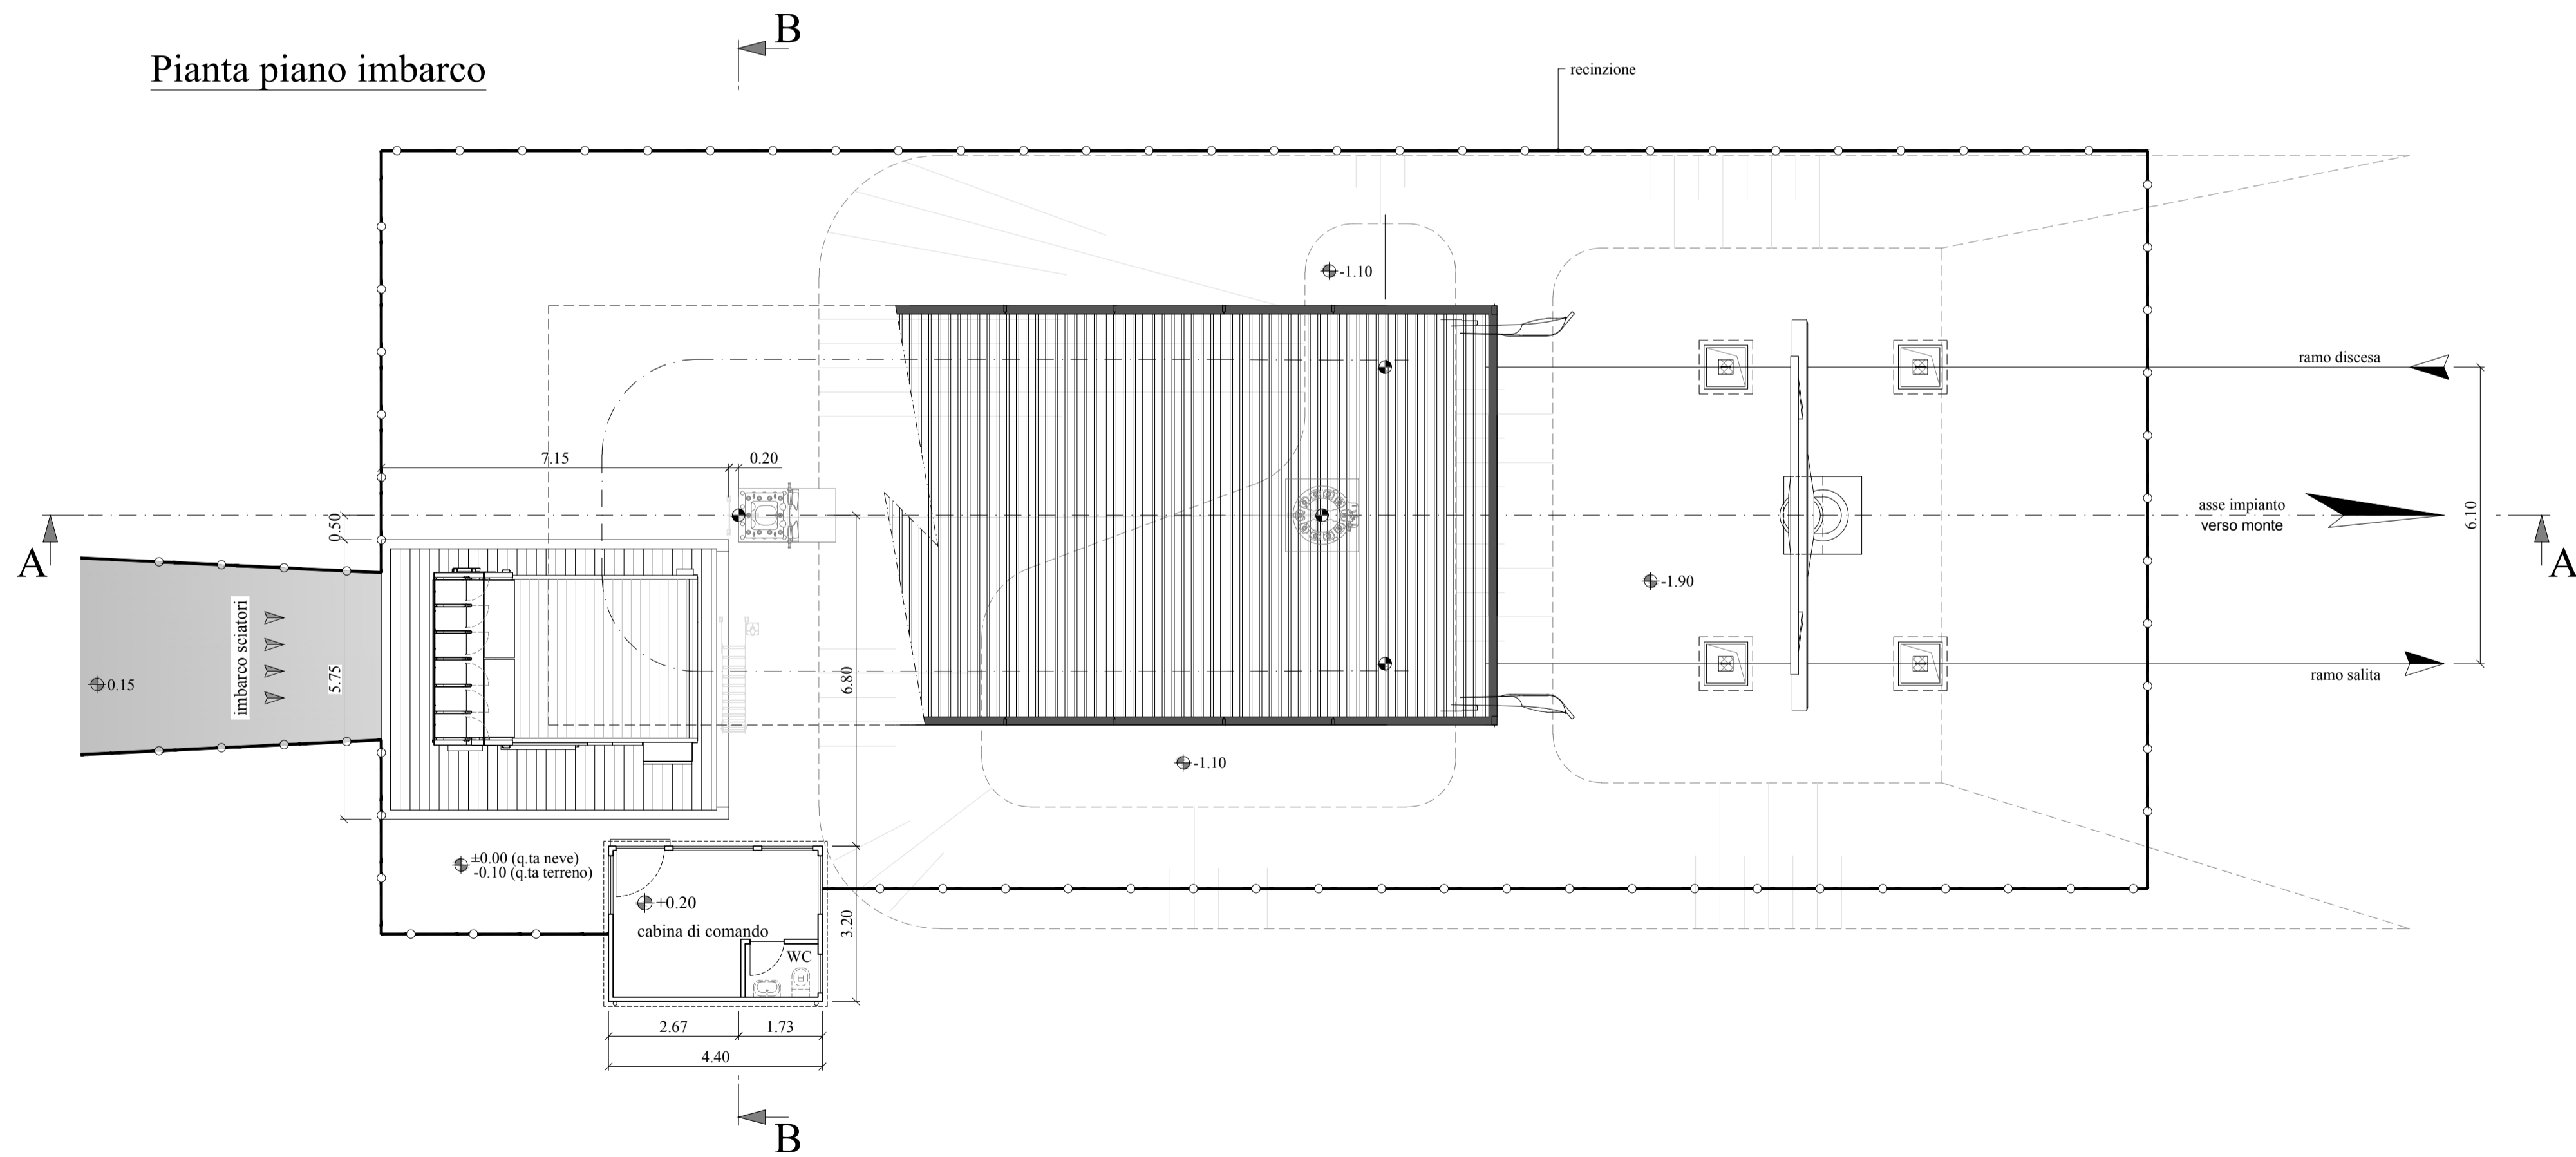

Prospetto frontale

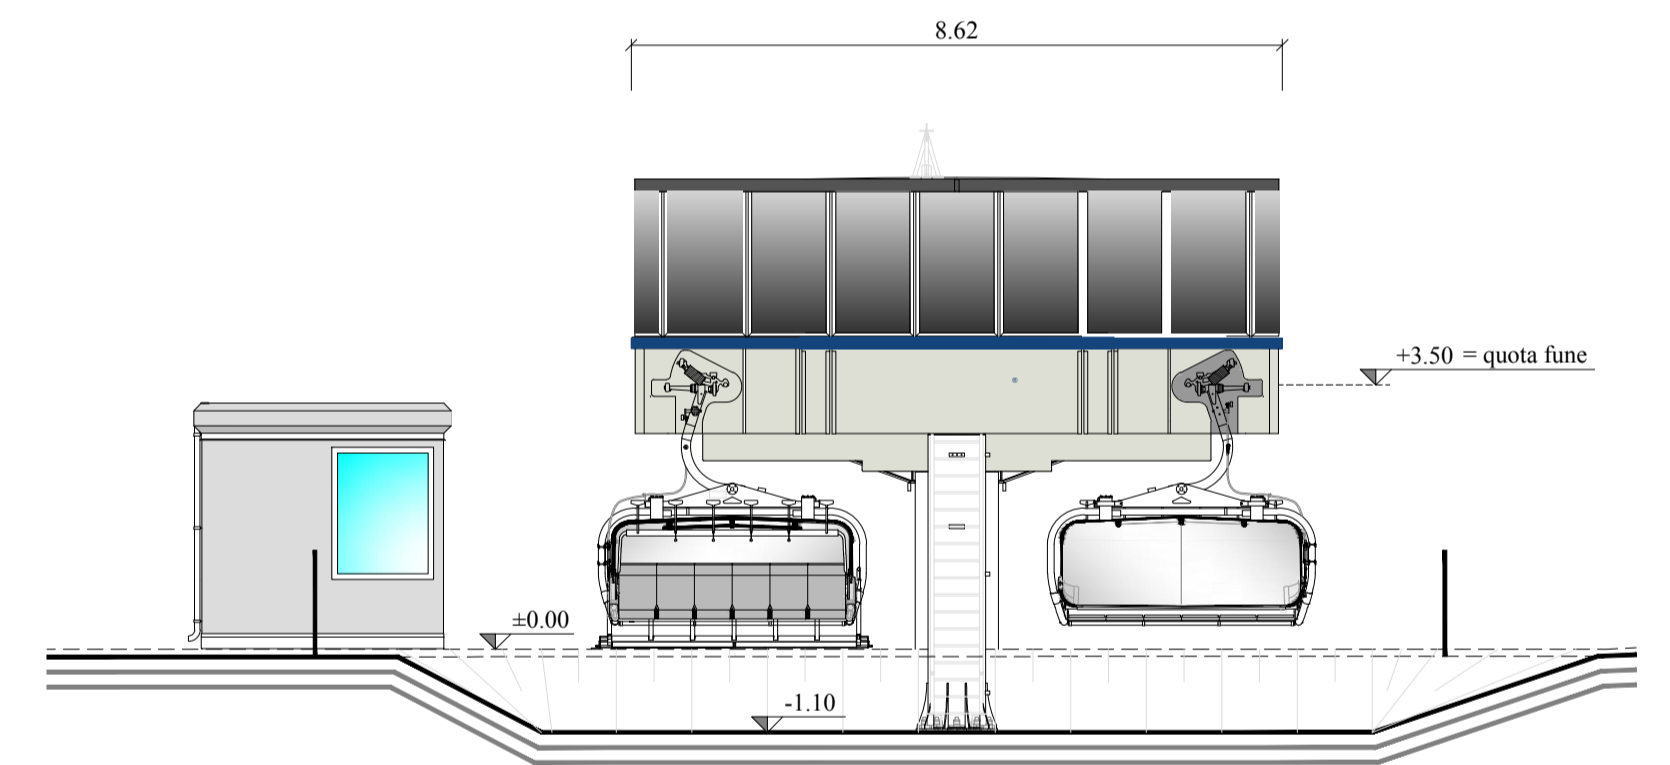

SOSTITUZIONE SCIOVIA GRAN SOMETTA
TAV. 2: STAZIONE DI RINVIO-TENDITRICE A VALLE
SCALA 1:100