

MODULARIO
F. 710 - rend. 484



MINISTERO DELLE FINANZE
DIREZIONE GENERALE DEL CATASTO E DEI SS. T. EE.
CATASTO EDILIZIO URBANO (RDL 13-4-1939, n. 652)

MOD. AN (CEU)
LIRE
400


Coerente stessa ditta
Comune di VALTOURNENICHE

Planimetria di u.i.u. in Comune di VALTOURNENICHE via Cime Bianche, Laghi

tipo mappale n° 1643/92 Scala 1:4000

PIANO TERRENO


PIANO PRIMO

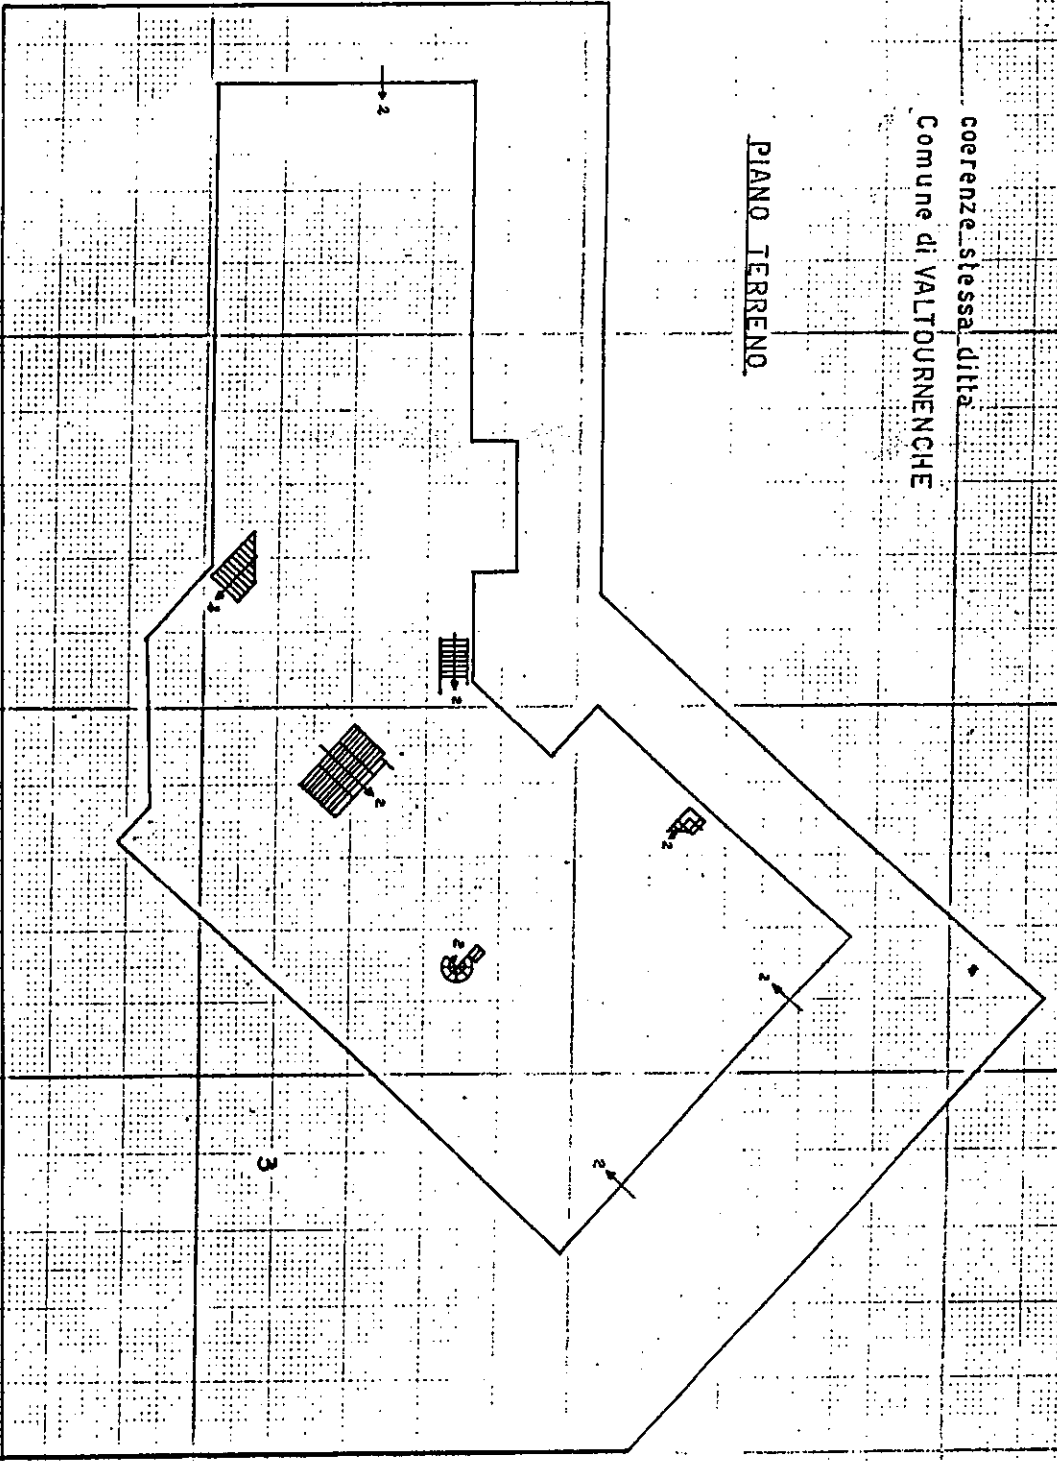


LEGENDA

- Sub 1 Bar P.Sem.
- Sub 2 Impianto Fun. vario P.Sem.-19-29
- Sub 3 Area Comune, vano scale

PIANO SECONDO

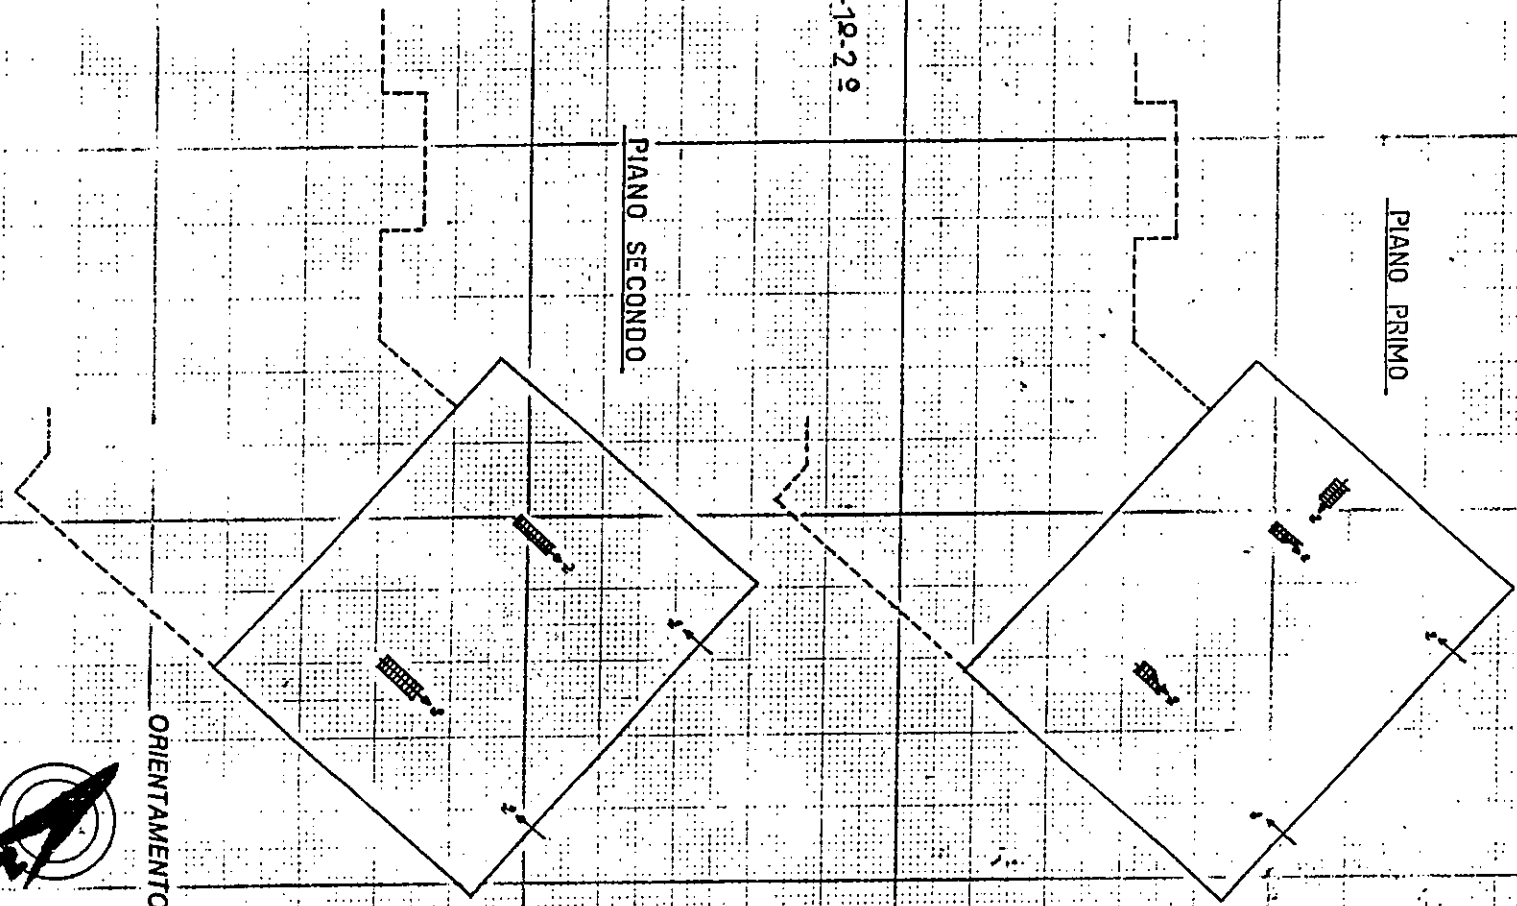

PIANO SEMINTERRATO

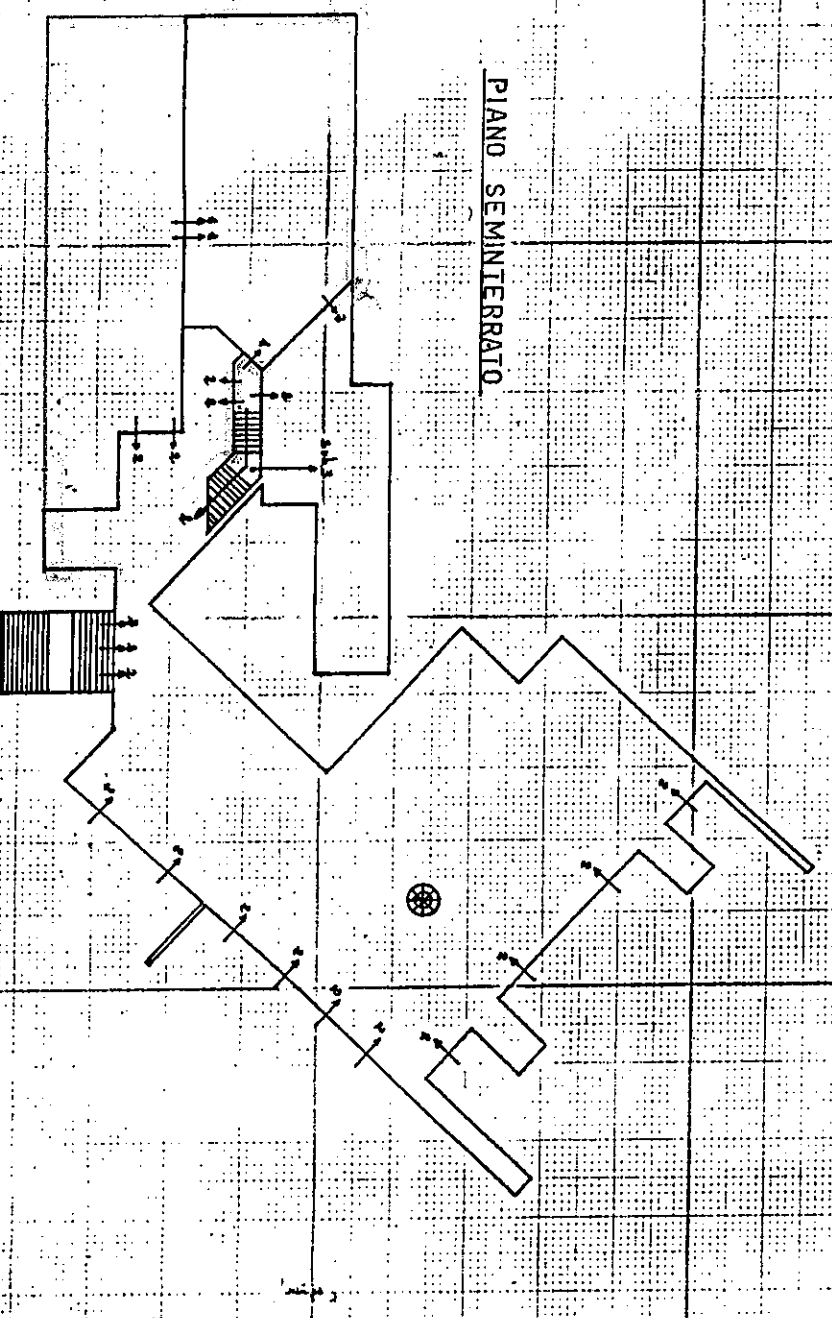

ORIENTAMENTO

SCALA DI 1:500

RISERVATO ALL'UFFICIO


Dichiarazione di N.C.
Denuncia di variazione

Identificativi catastali

F. n. 027
n. 027 sub

Compilata dal **Geom. Fa. Argentina** (Titolo, cognome e nome)

Iscritto all'albo de i. **Geometri** della provincia di **AOSTA** n. **2/5/94** data **2/5/94** Firma

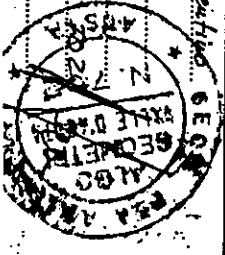

PIANTA PIANO BAR
1/100

