

ZONA PUB

Piano in corten sp. 1 cm.
superficie d'uso liscia
H. da terra 115 cm.





ZONA RISTORANTE

Ripiano in vetro satinato

Piano in legno massello di
larice sp. 7 cm. superficie
d'uso liscia

Basamento in doppia
lamiera di corten con
distanziatore interno e
basetta di appoggio a
terra

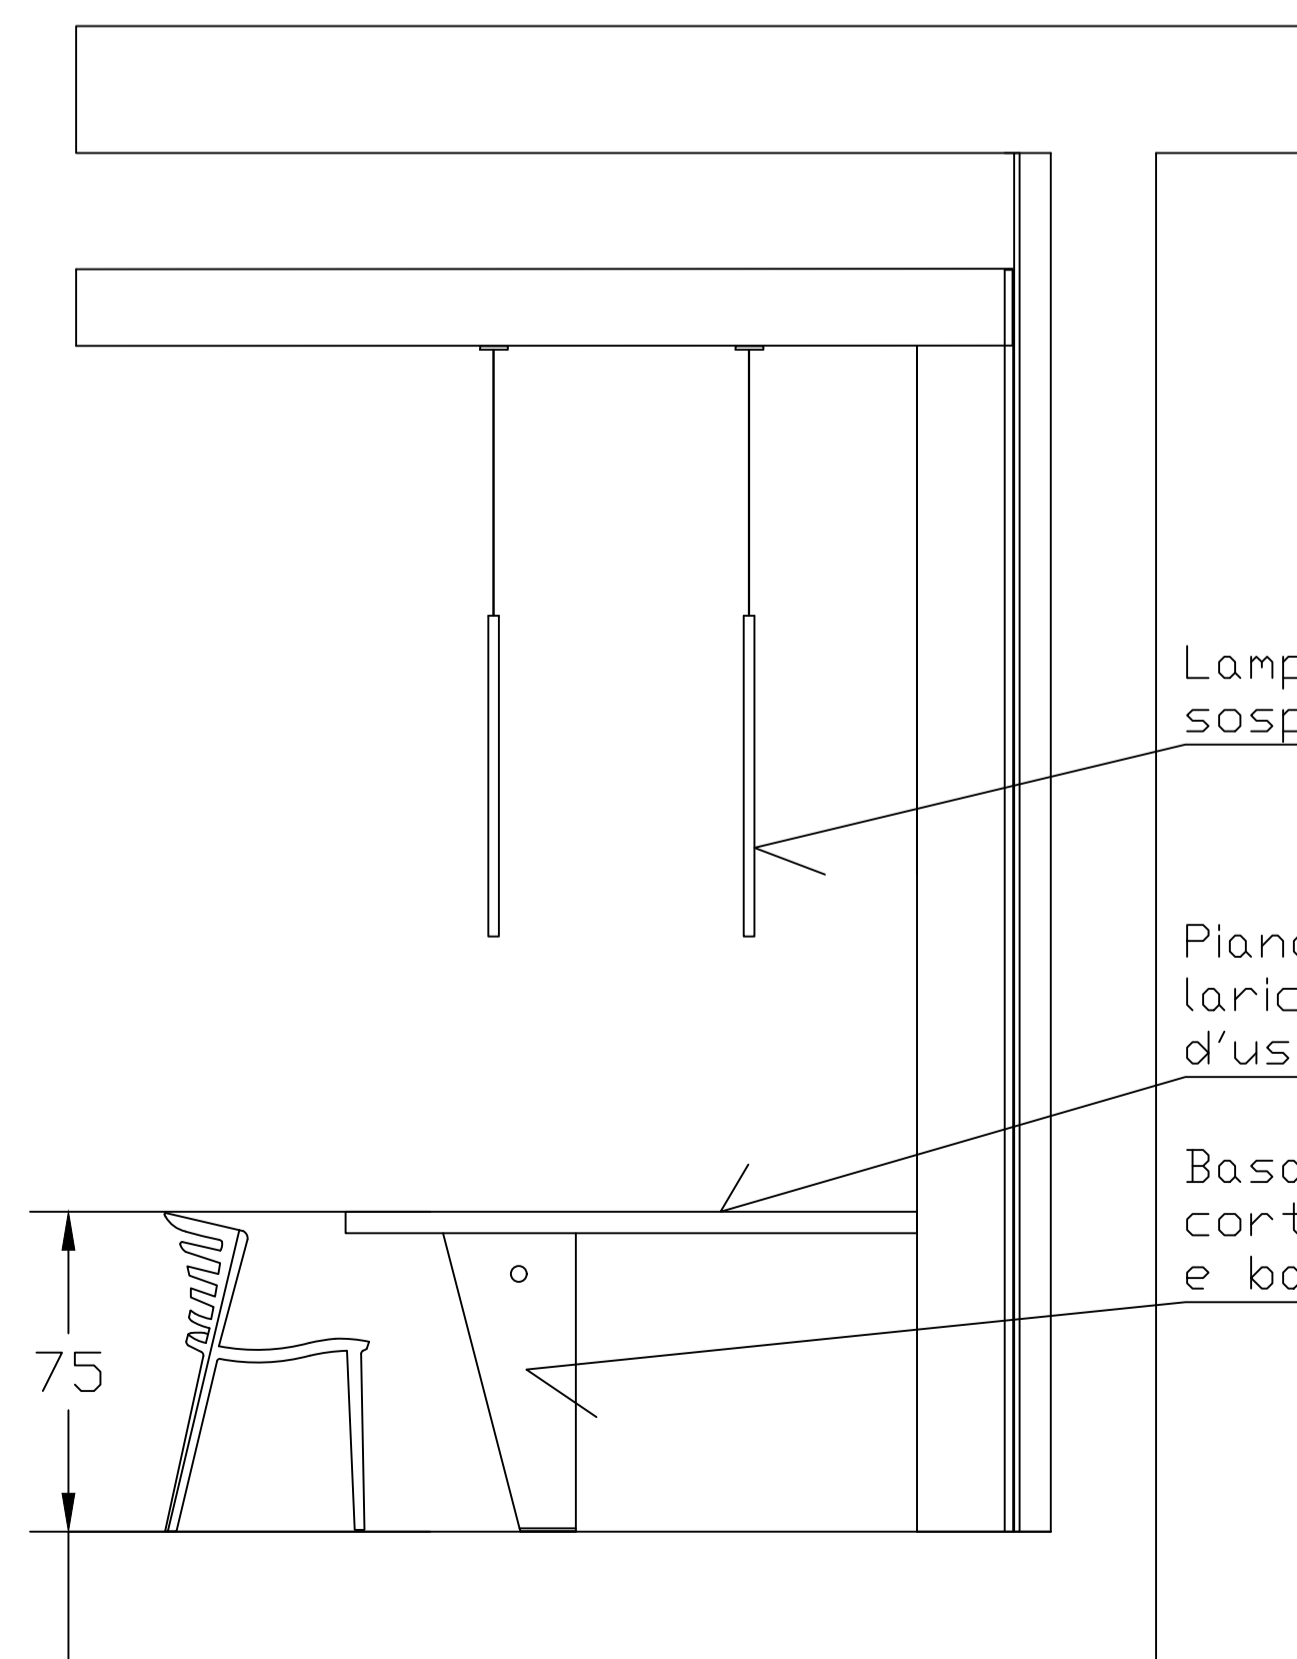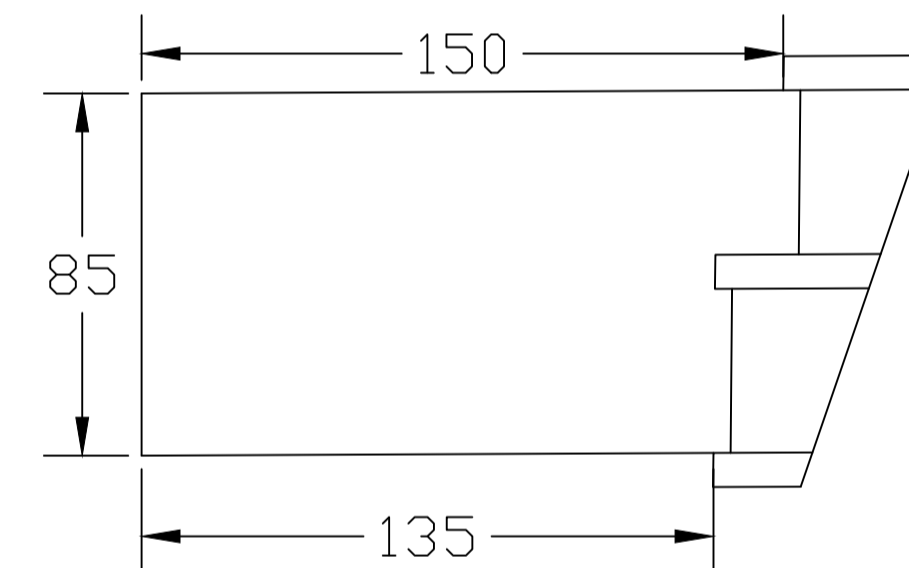

Lampada tubolare a
sospensione colore nero



Piano in legno massello di
larice sp. 7 cm. superficie
d'uso liscia

Basamento in doppia lamiera di
corten con distanziatore interno
e basetta di appoggio a
terra

