


SOSTITUZIONE SCIOVIA GRAN SOMETTA

TAV. 5: PLANIMETRIA AREE TULATE

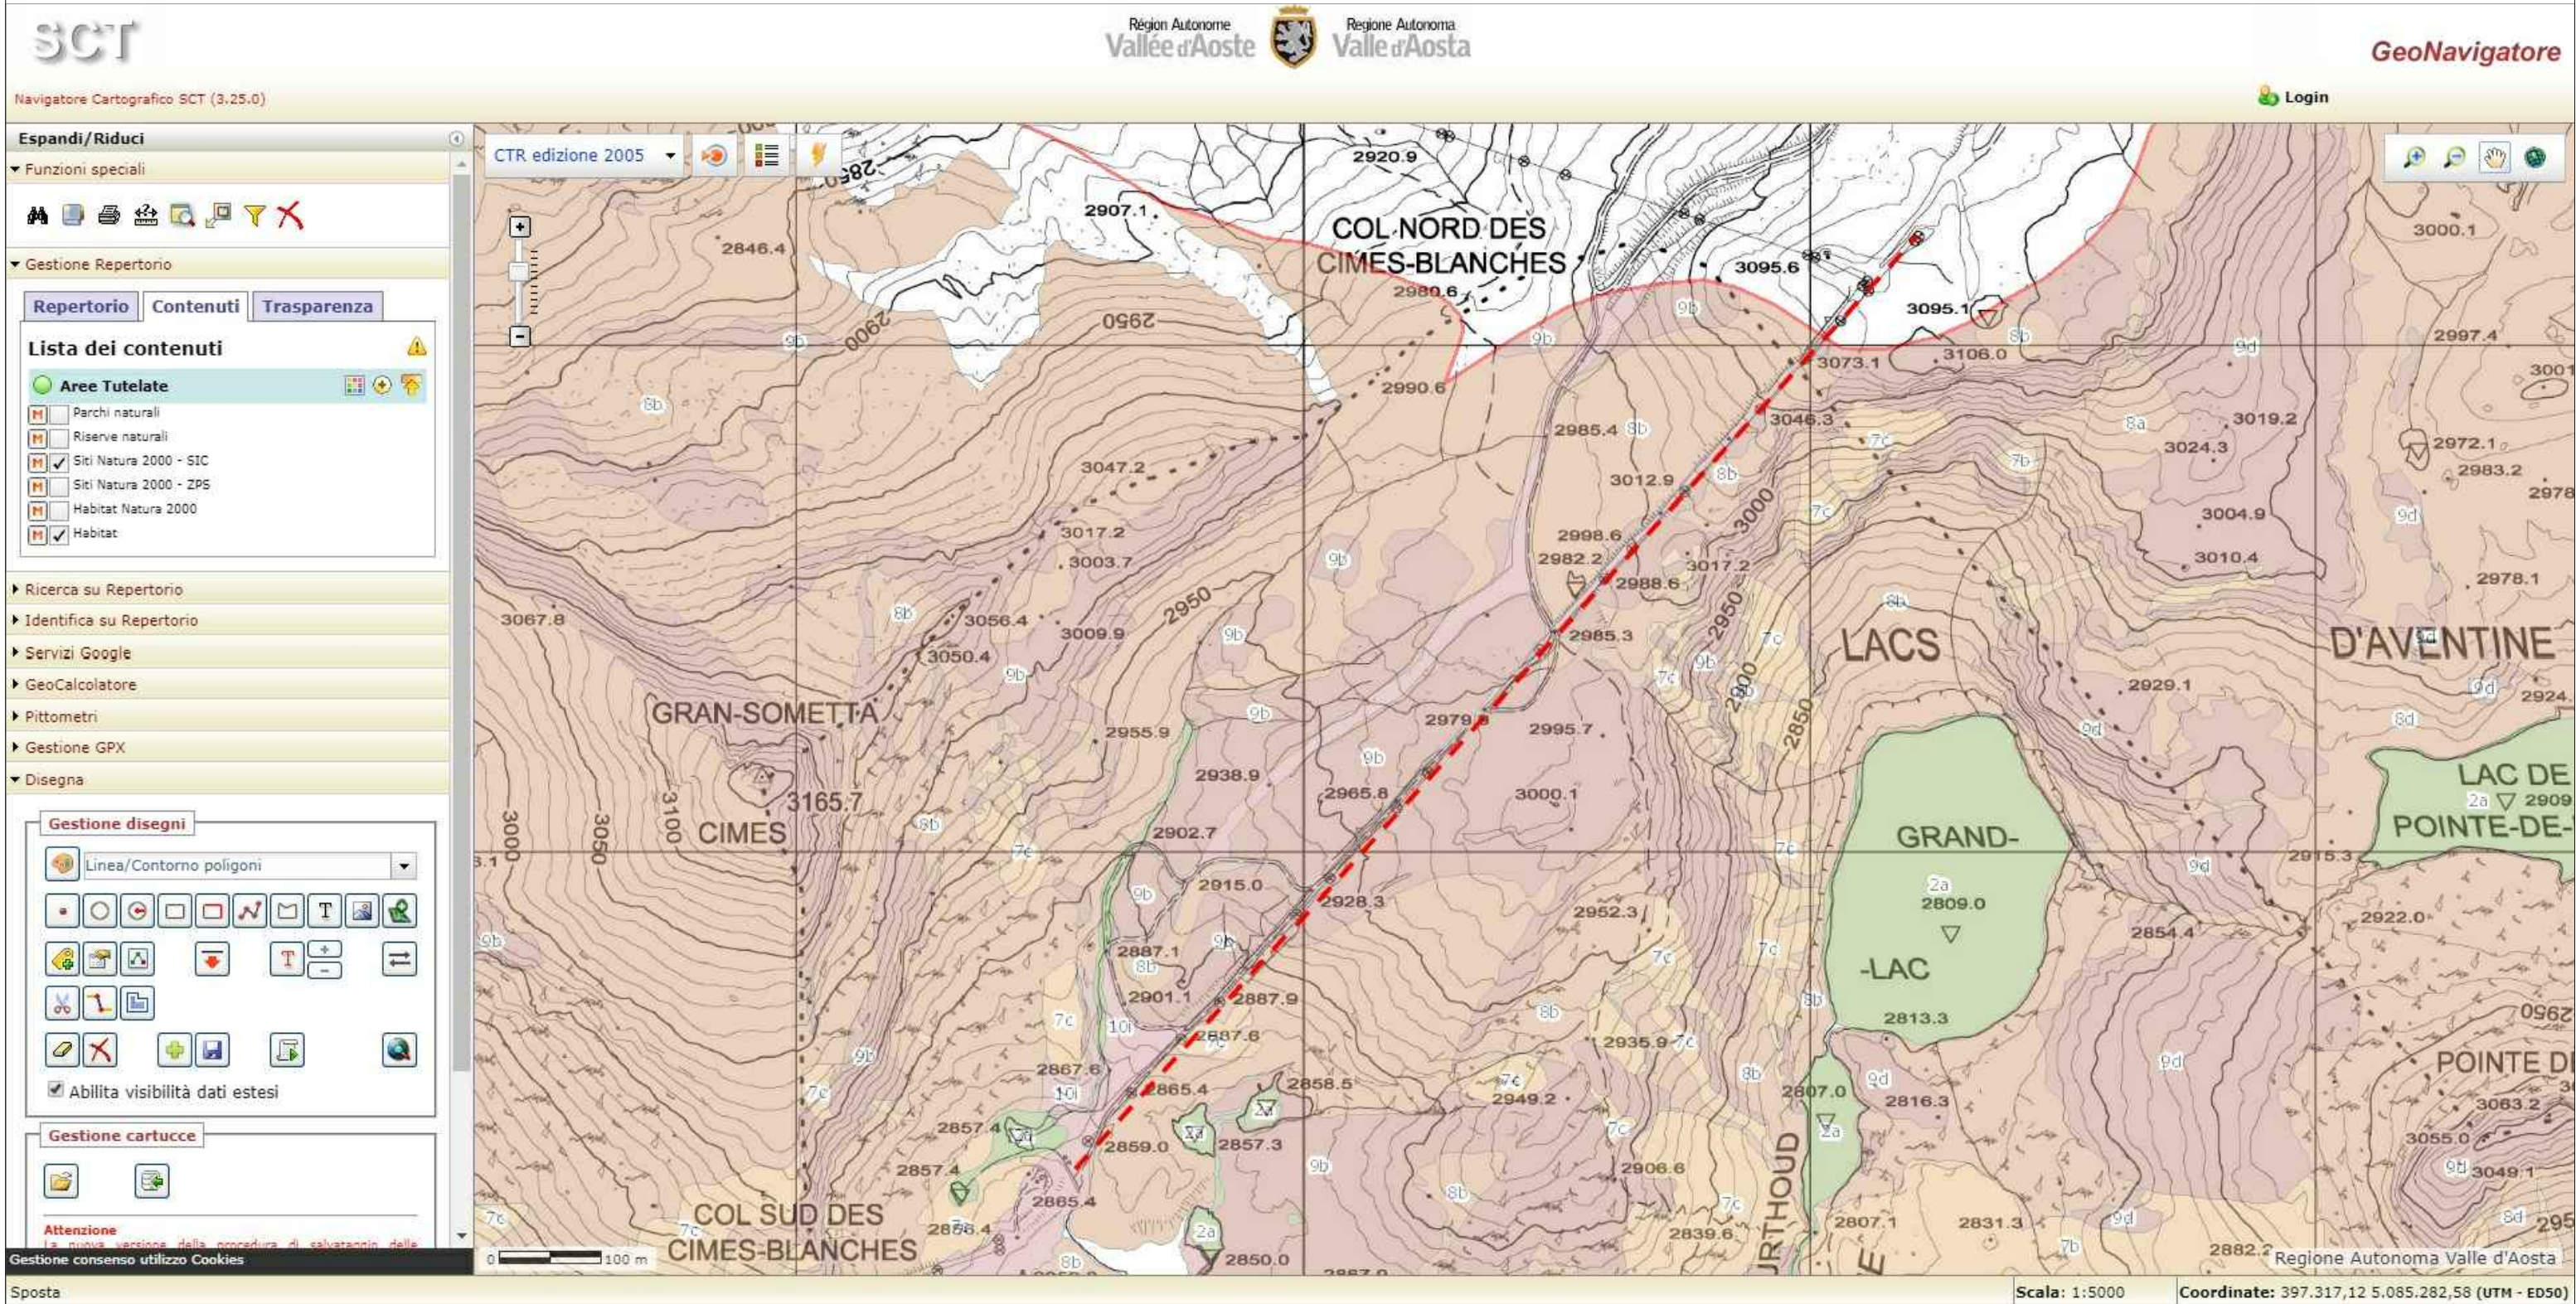

CERVINO S.P.A.
LOC. BARDONEY
11028 BREUIL-CERVINIA AO