






Planimetria di u.i.u. in Comune di...VAL.TOURNENCHE..... via ...PLateau..Rosa..... civ.....

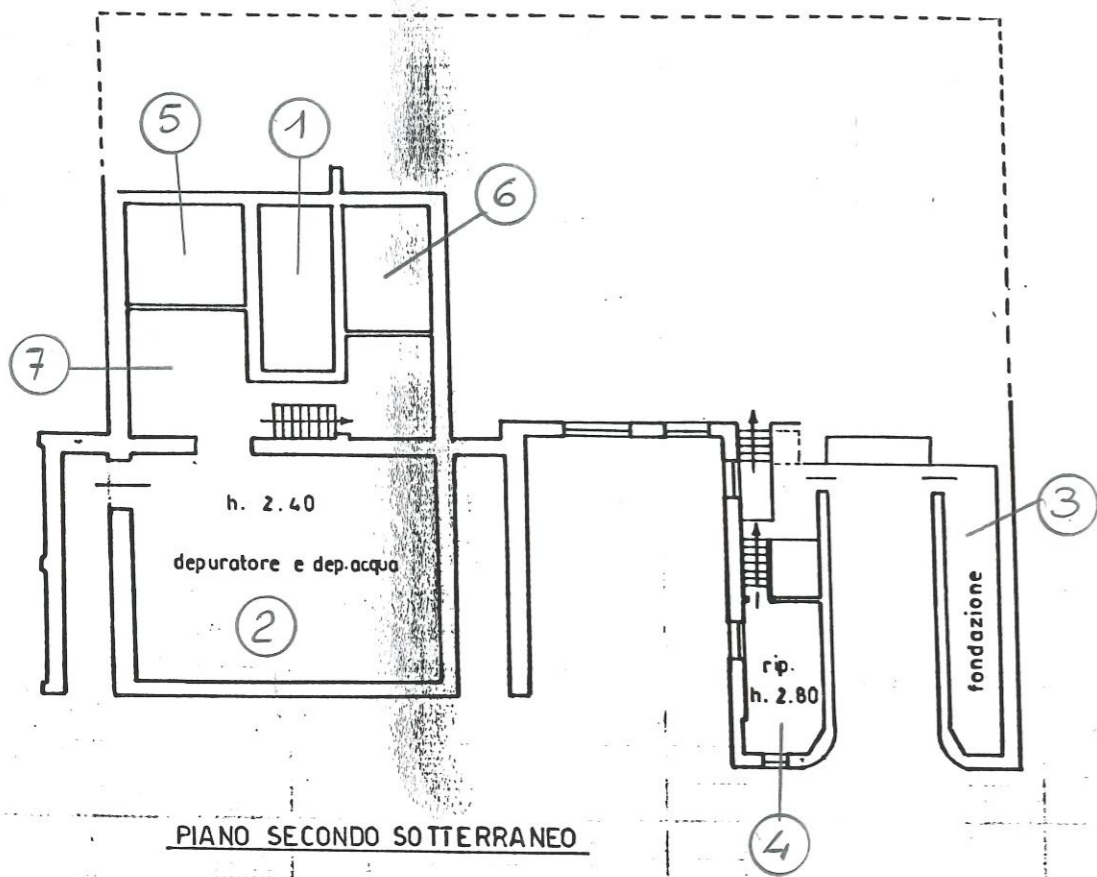

PIANO SECONDO SOTTERRANEO

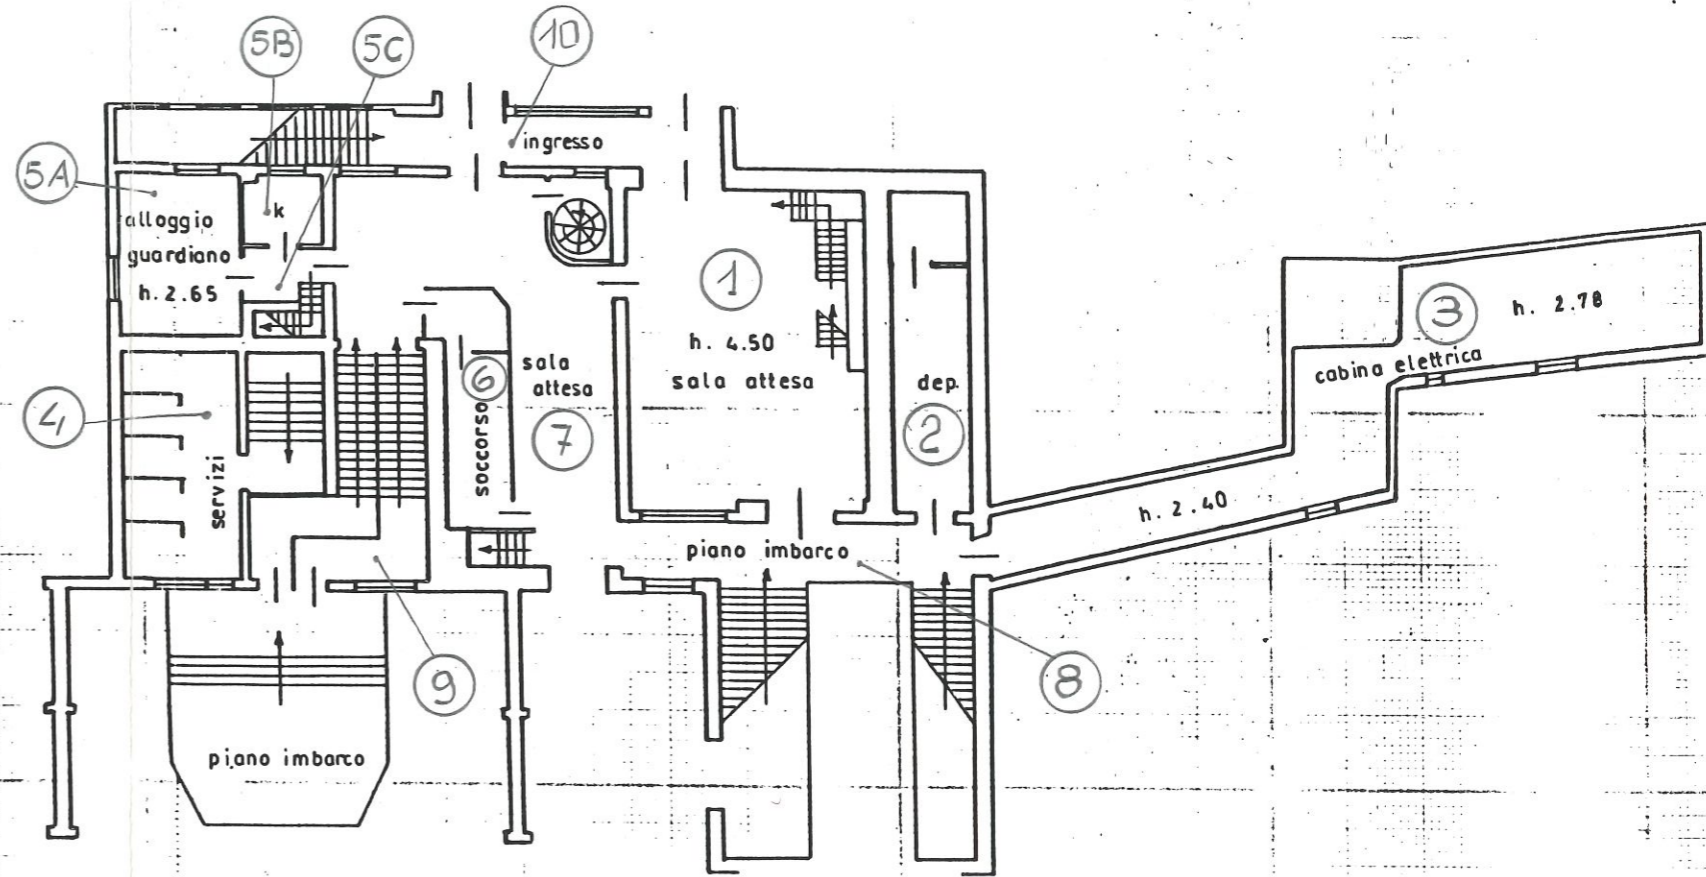


PIANO TERRENO

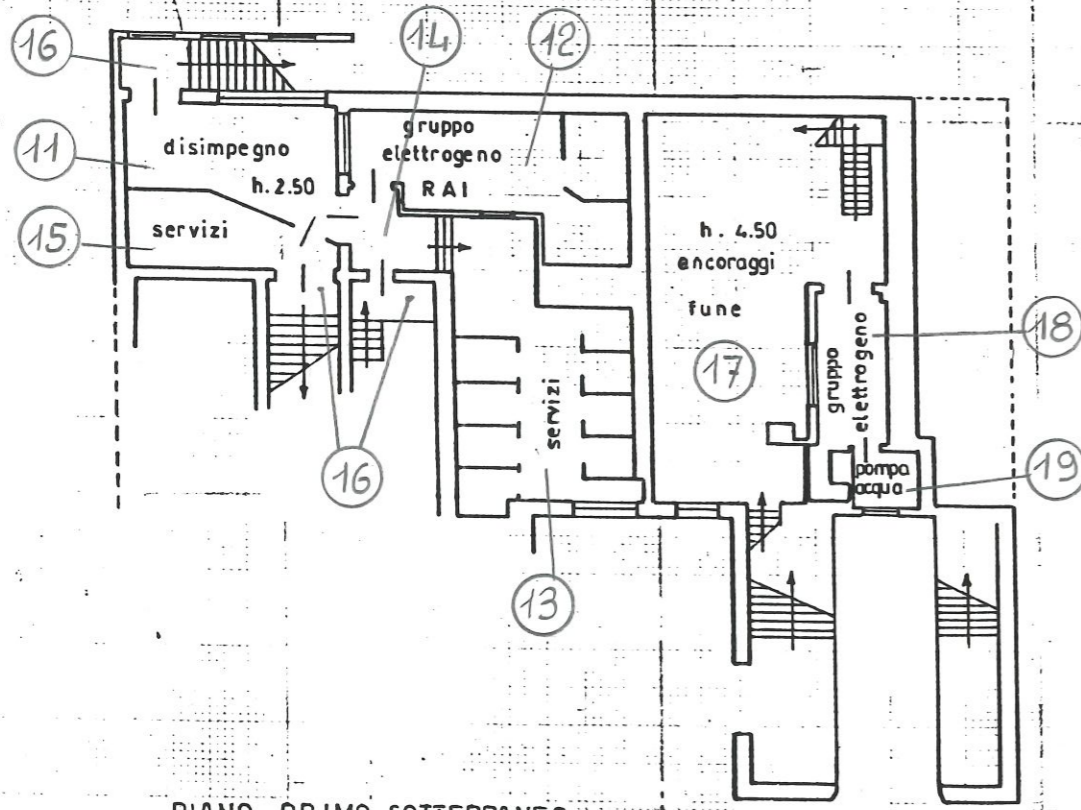

PIANO PRIMO SOTTERRANEO

ORIENTAMENTO

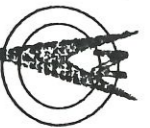

SCALA DI 1: 200

Planimetria 1 / 2

Dichiarazione di N.C.
Denuncia di variazione

Compilata da Geom. Fea Argentino
(Titolo, cognome e nome)

Identificativi catastali
F. 4
n. 4 sub. 1

Iscritto all'albo dei Geometri
della provincia di Arezzo n. 402
data Firma

RISERVATO ALL'UFFICIO





NUOVO CATASTO EDILIZIO URBANO


(R. DECRETO-LEGGE 13 APRILE 1959, N. 682)

Planimetria dell'immobile situato nel Comune di VALTOURNANCHE Via PLATEAU ROSA

S.P.A. CERVINO

AOSTA

Data
Allegata alla dichiarazione presentata all'Ufficio Tecnico Erariale di

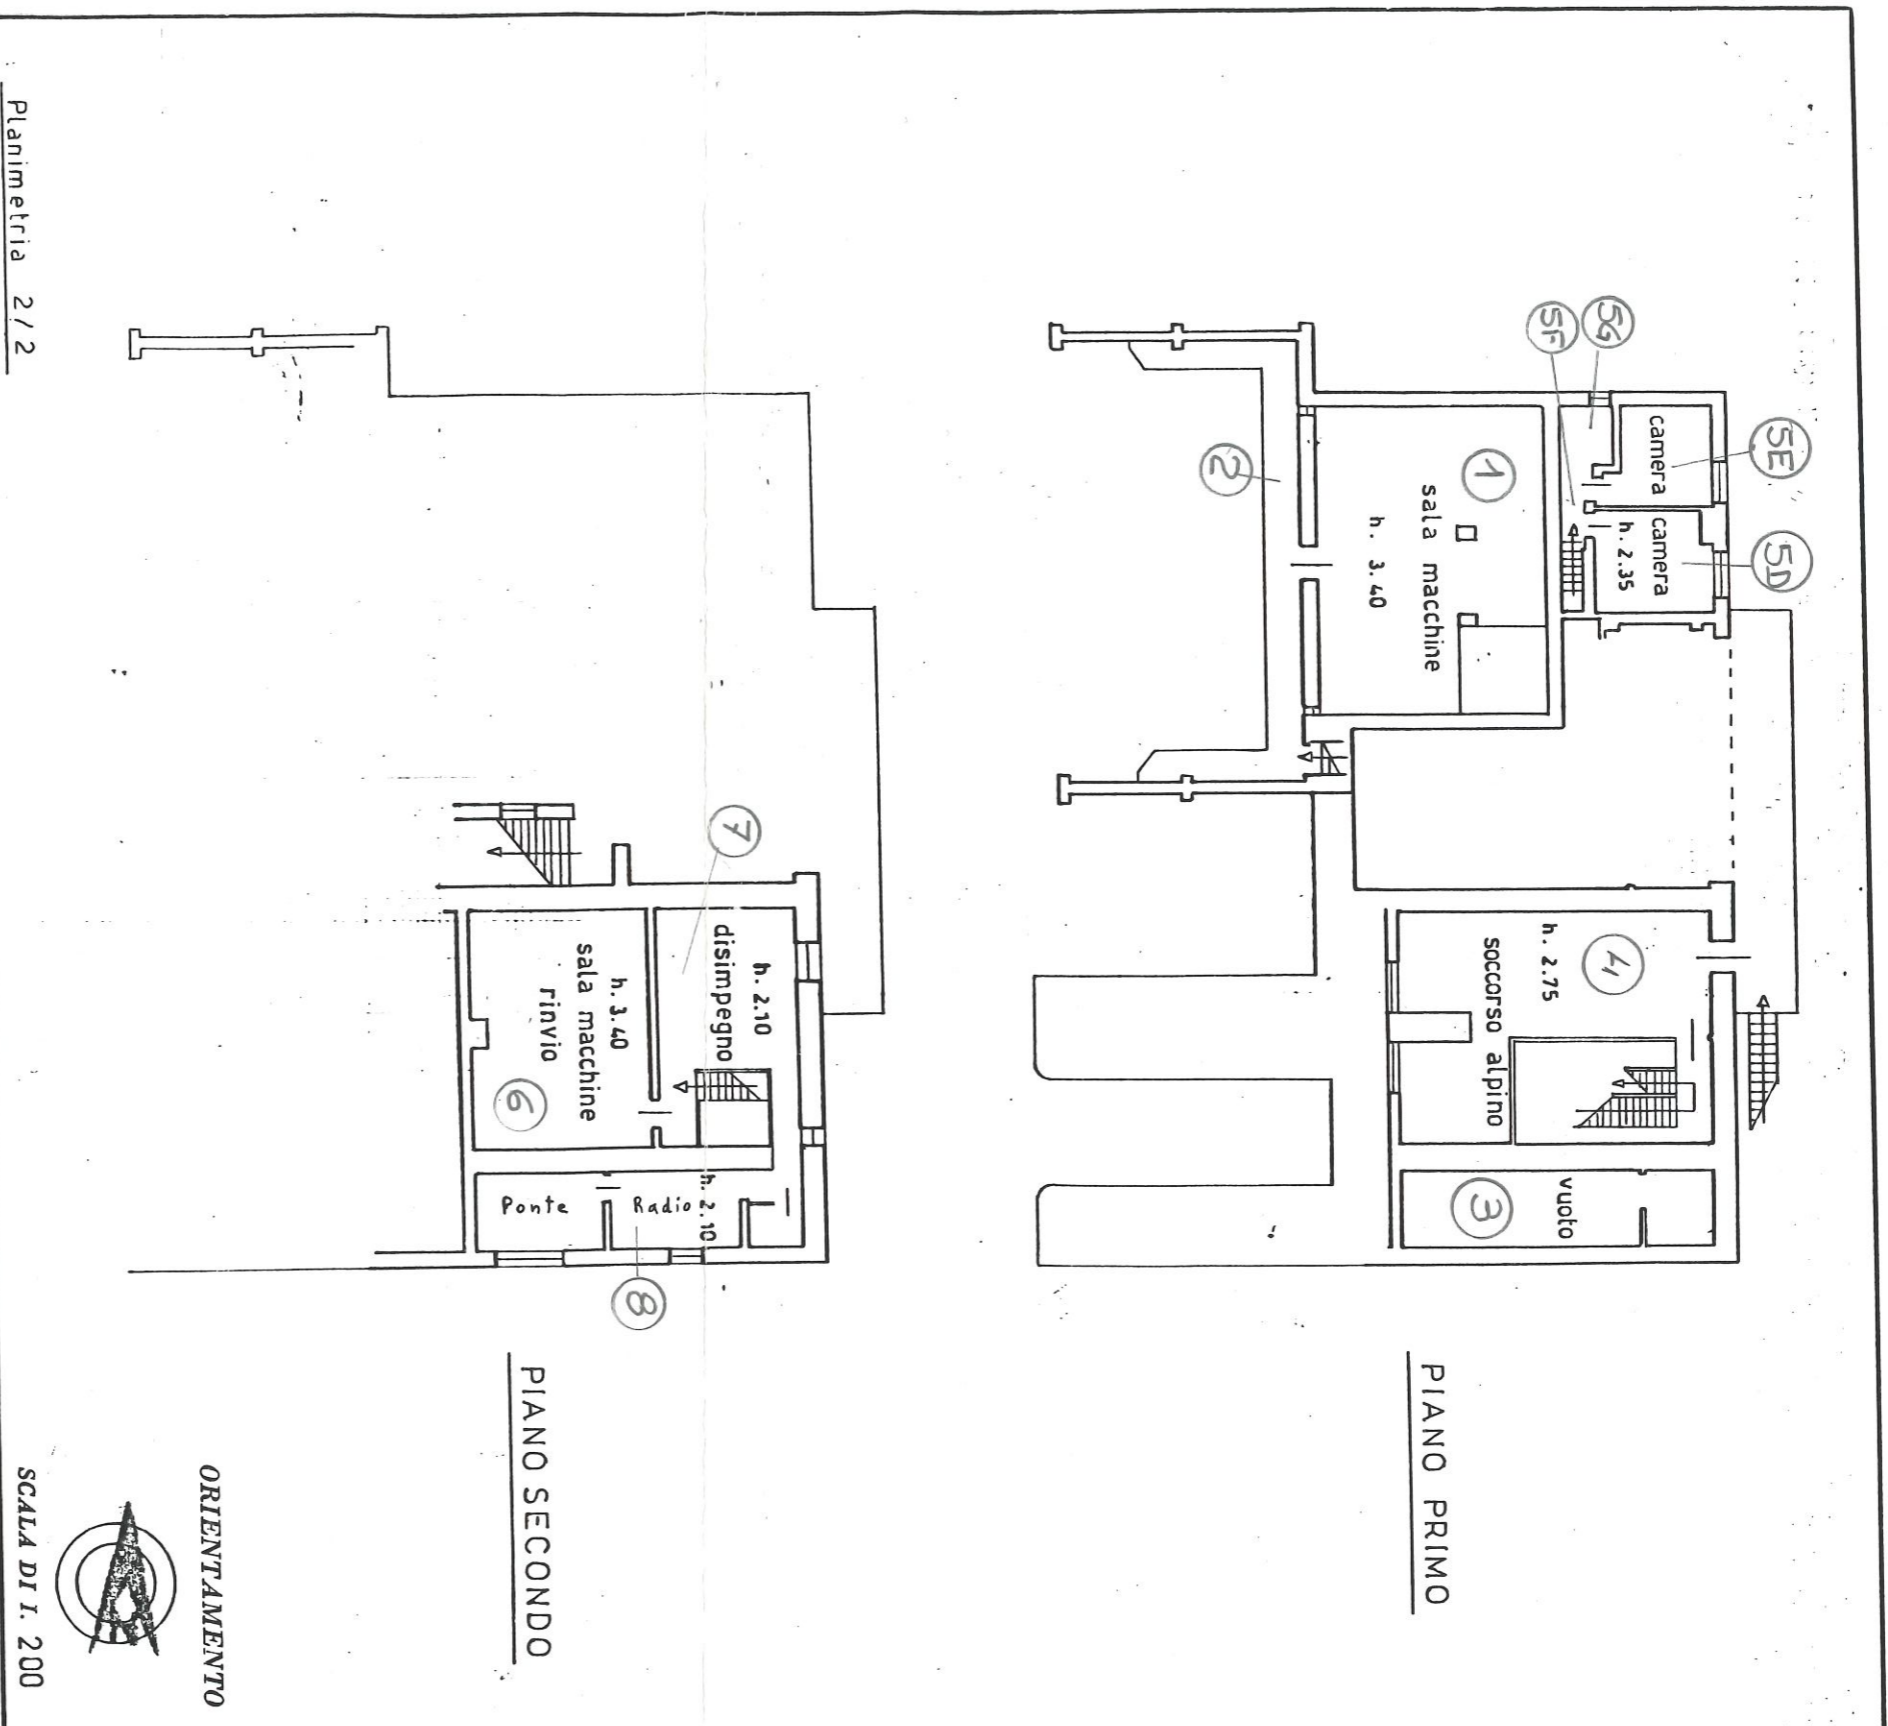

SPAZIO RISERVATO PER LE ANNOTAZIONI D'UFFICIO

Foglio 4 n. 4 sub. 1

DATA
PROT. No

Compilata dal Geom. Fa
(Titolo, nome e cognome del tecnico)

Argentinina

Iscritto all'Albo dei Geometri
della Provincia di Aosta

DATA

Firma:

